

Gemeente MEERHOUT sectie B

nrs. 852

853

855^b / deel

schaal : 1 / 200


de scheiding volgens A-B is de as van de bestaande afsluiting in betonplaten volgens verklaring van verkopers werd deze afsluiting door verkopers opgericht en bekostigd

gemene muur

Van Roosbroeck - Vermeylen

2a77ca

verkopers

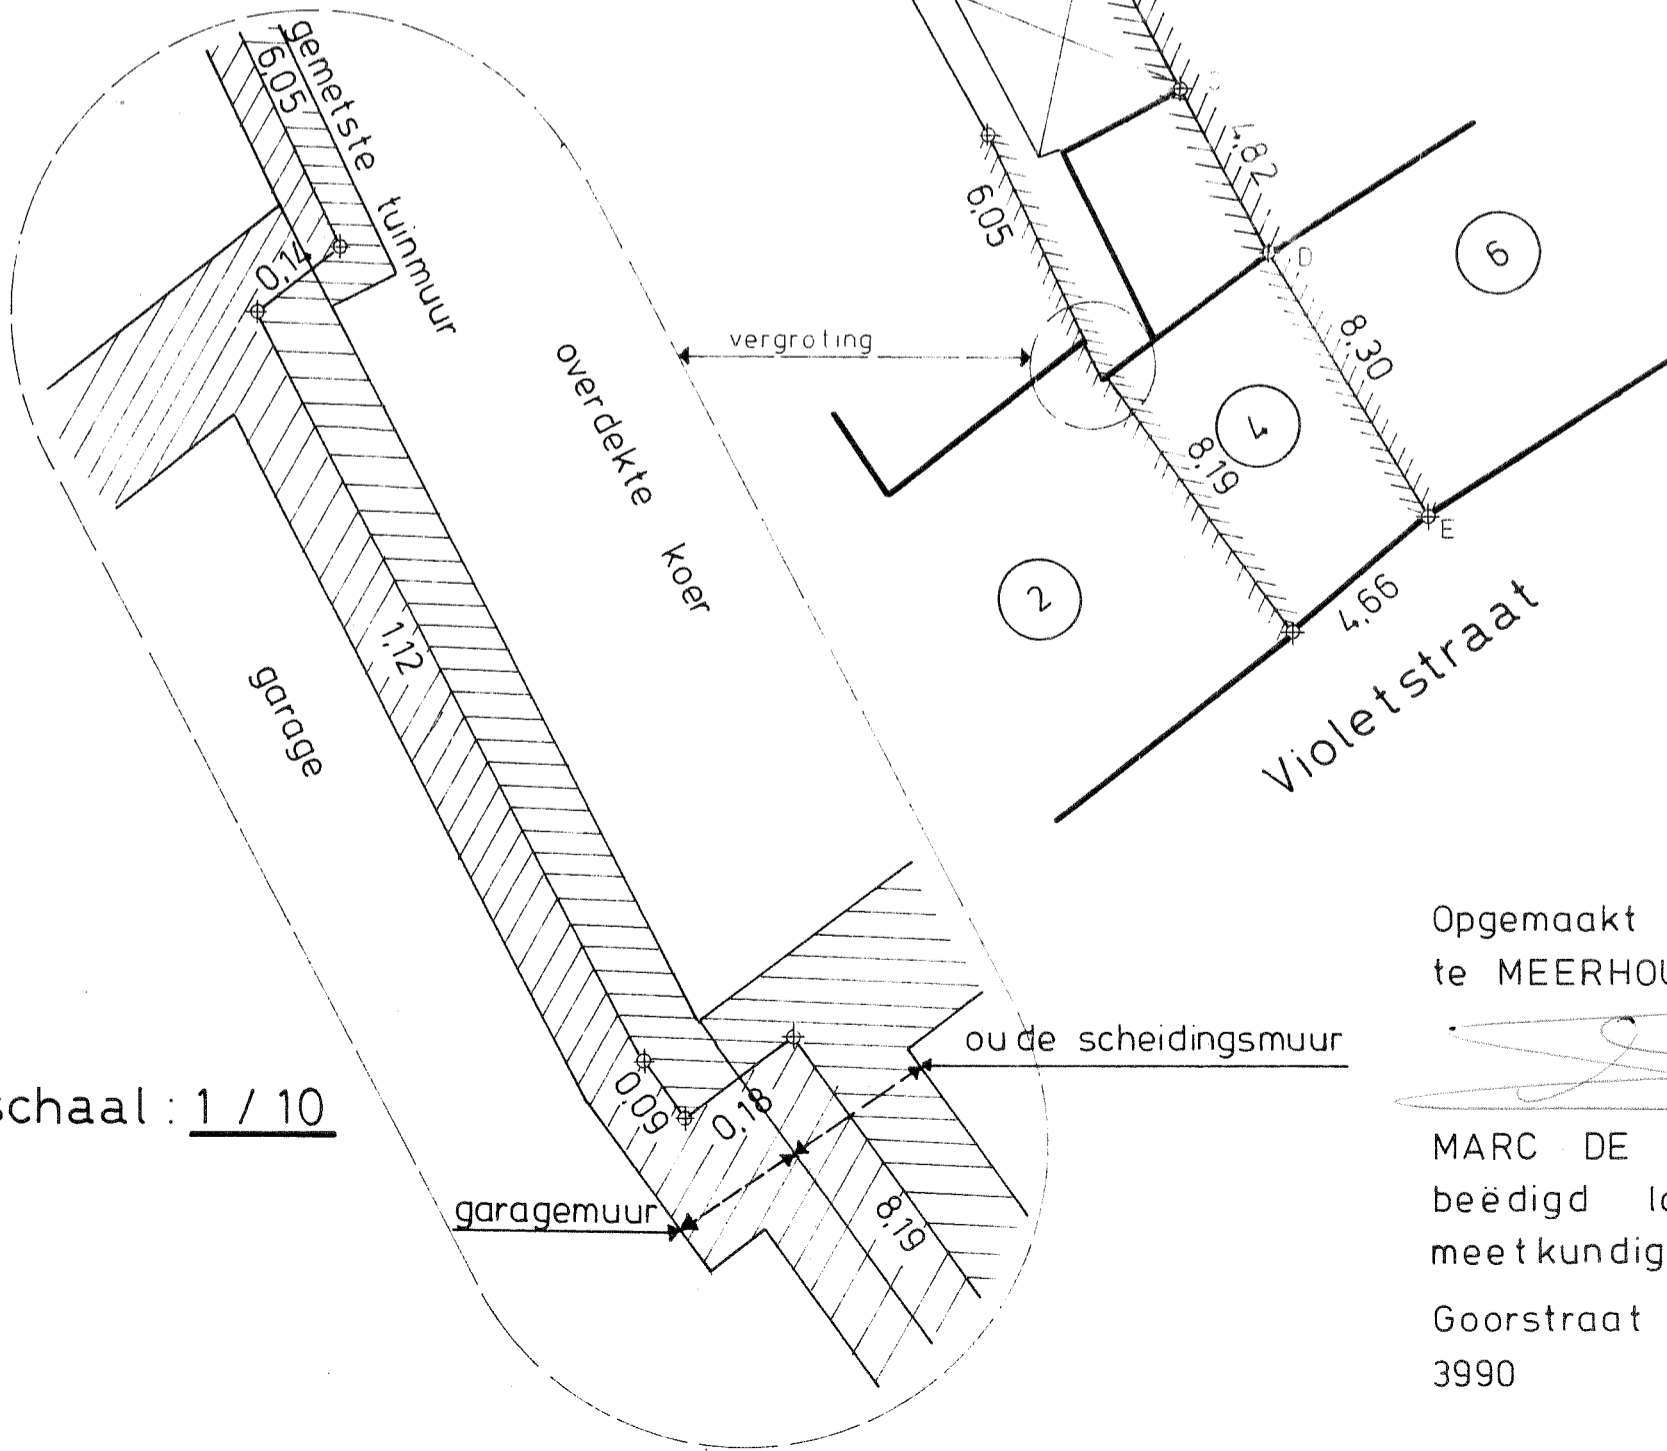

schaal : 1 / 10

Opgemaakt door N.V. M. DE WIT te MEERHOUT op 16 mei 1989

MARC DE WIT
beëdigd landmeter
meetkundige - schatter o.g.

Goorstraat 14
3990 MEERHOUT