



ALLE STABILITEITS AANDUIDINGEN ZIJN RAMINGEN ARCHITECT
de stabiliteitsstudie is in opdracht AR,
de constructieleden, afmetingen en hoeveelheden vermeld in de
plannen worden aangepast en verrekend volgens de stabiliteitsstudie
(beschikbaar bij bestelling werken)
verschillen tussen ARplannen en STABplannen steeds voor te leggen aan AR en INGstab

opp. aan te sluiten op hemelwaterput:
- horizontaal geprojecteerd opp. dak = 128,91 m²
Totale opp. aangesloten op regenwaterput = **128,91m²**

opp. aan te sluiten op infiltratievoorziening:
- horizontaal geprojecteerd opp. dak = 128,91 m²
- opp. dak bijgebouw = 28,30 m²
- opp. dak terras = 5,05 m²
- opp. dak kelder = 330 m²
Totale opp. aangesloten op infiltratievoorziening = **492,26 m²**

- Parkeerplaatsen uitgevoerd in waterdoorlatende grassdallen
- Oprisjaan uitgevoerd in waterdoorlatende klinkers
- Terras infiltratie in berm naast verharding
- Dak kelder infiltratie naast constructie, infiltratierool
voorzien die zo nodig draint

Plaatsing regenwaterput 7000L
Plaatsing infiltratierool 248L en 16,96m² infiltratieoppervak
Plaatsing 3 buffer- en infiltratiekamers 9420L en 18,64 m²
infiltratieoppervak
Afhappingen hemelwater
- 7 toiletten, 3 urinoirs

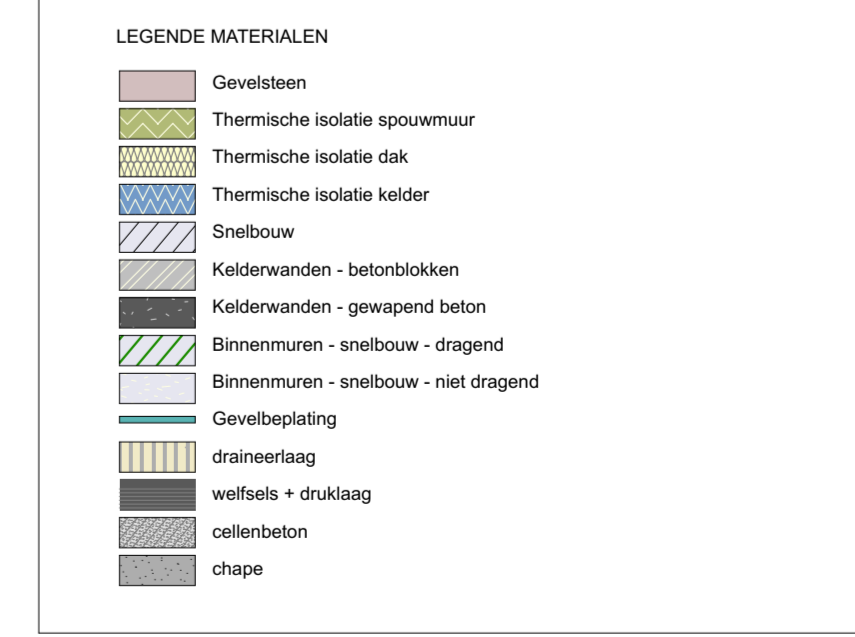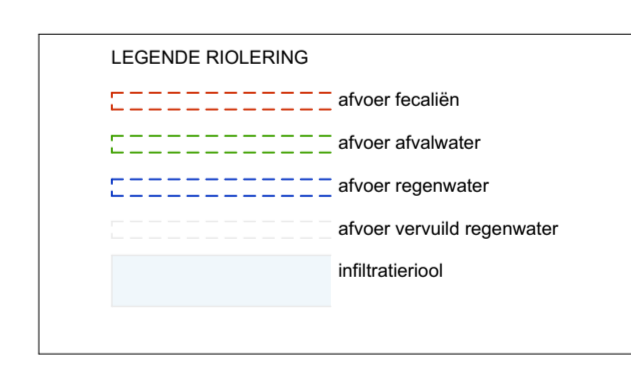

p.ed. architectenbureau bvba
provinciebaan 74, 2470 Retie, België
tel: 011 217 1111
ed@pedarchitecten.be

dossiernummer D16015
opdracht bouwen van een koffiehuis met bijgebouw en de aanleg van parkeerplaatsen
gelegen Provinciebaan 74, 2470 Retie afd. 2, sectie H, nrs. 28C en 27A
opdrachtgever De blauwe reiger, zaakvoerder: Annick Smets Hoogakkers 10, 2470 Retie

U.02 Kelder

nr	dd	arch	omschrijving
a	210417	ss	bouwaanvraagdossier
b	291117	ss	bouwaanvraagdossier 2
c	112121	hm/ls	uitvoeringsdossier ruwbouw
d			
e			
f			
g			
h			
i			
j			

schaal aangepast op plannen
0915_102_0000
www.pedarchitecten.be

fundering
schaal 1:50

