



ANTE MOL - SLUIS - SECTIE: B

VREYS. VAN NOOF, FR.

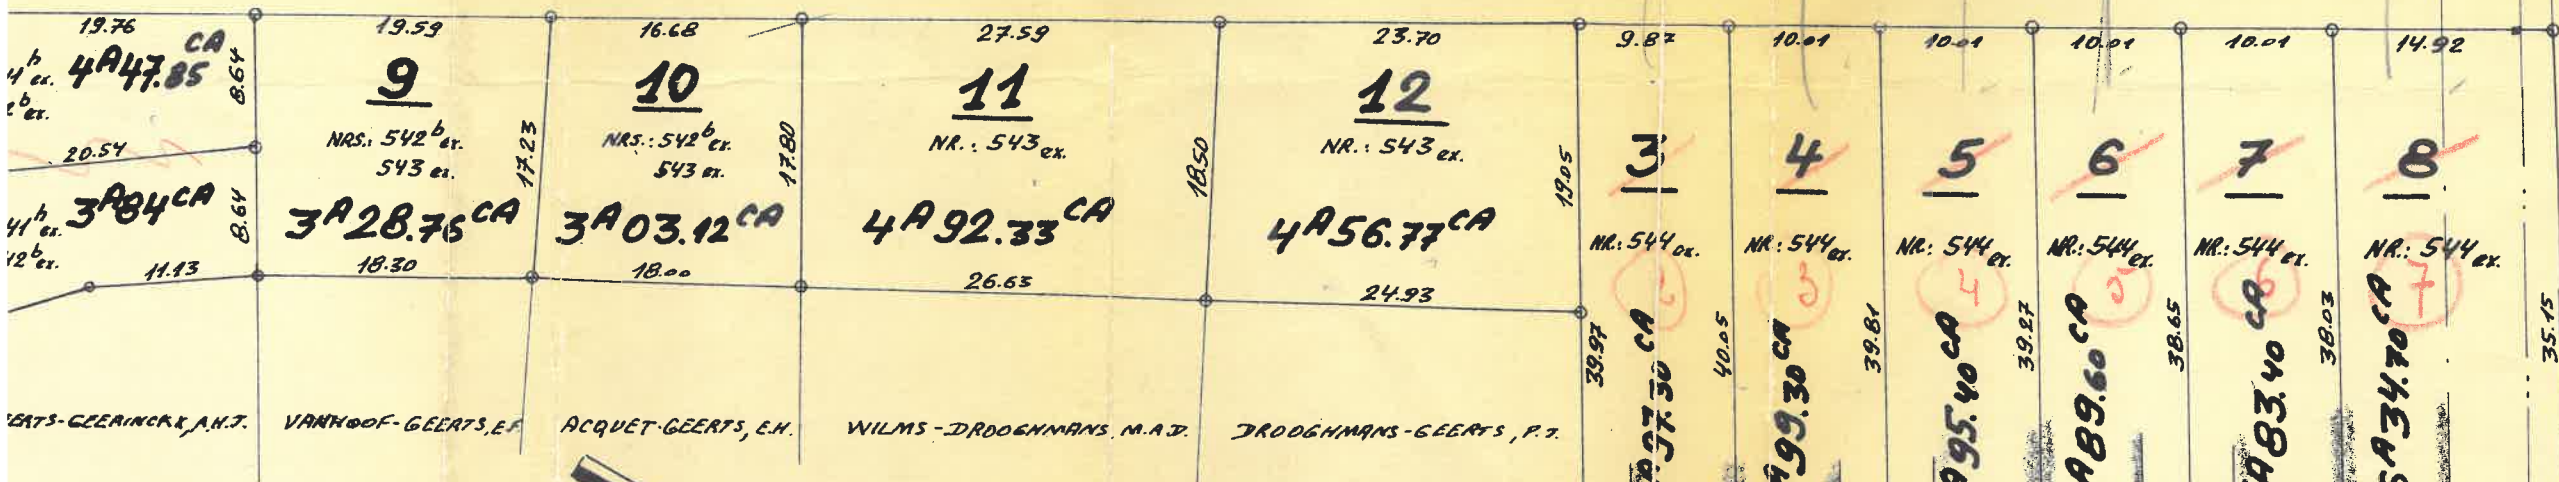

WEG NR. 86

KADASTER

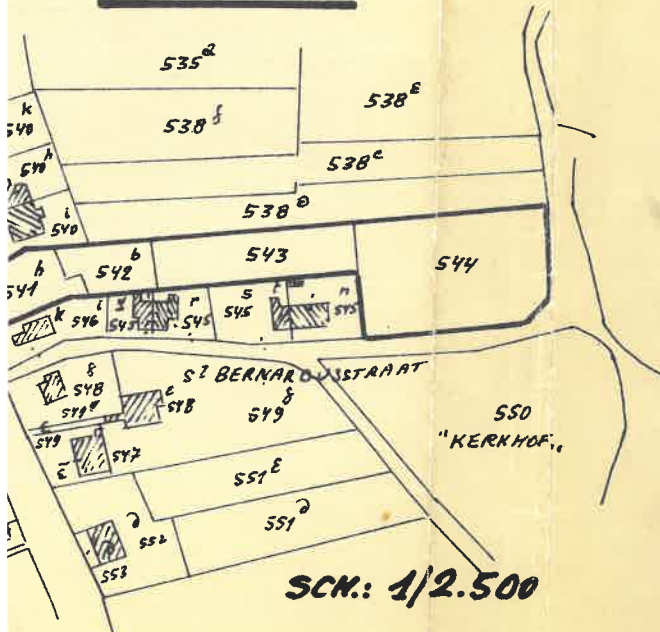


SCH.: 1/2.500

SITUATIE



SCH.: 1/10.000

SCHAAL: 1/500

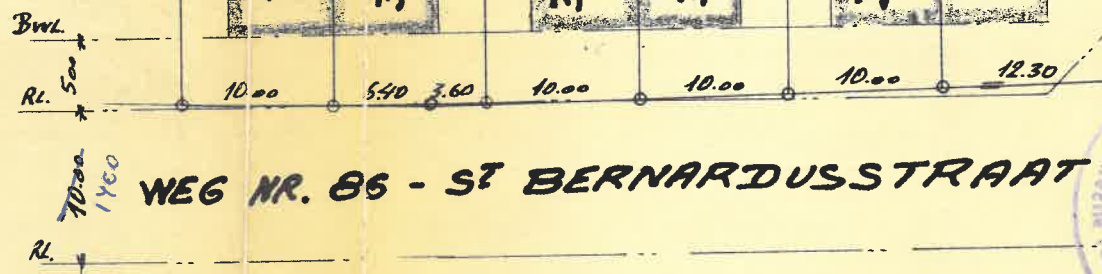

NOTA: LOTEN 9-10-11-12 ZIJN BESTEND OM VERKOCHT TE WORDEN AAN
RANPALERS NOORDWAARTS GELEGEN

GEMETEN, AFGEPIKET EN OPGEMAAKT DOOR ONDERGETEKENDE
MEETKUNDIGE-SCHATTER VAN ONRDERENDE GOEDEREN

24/7/67

VERKOP. AANV. NR. 27 10 67
 ONTVANGSTBEW. 25/4/67
 ZONE 6/10/15 m
 ONTWERP 6 DEEL 1

MOL, DE 24.4.67.

080/487