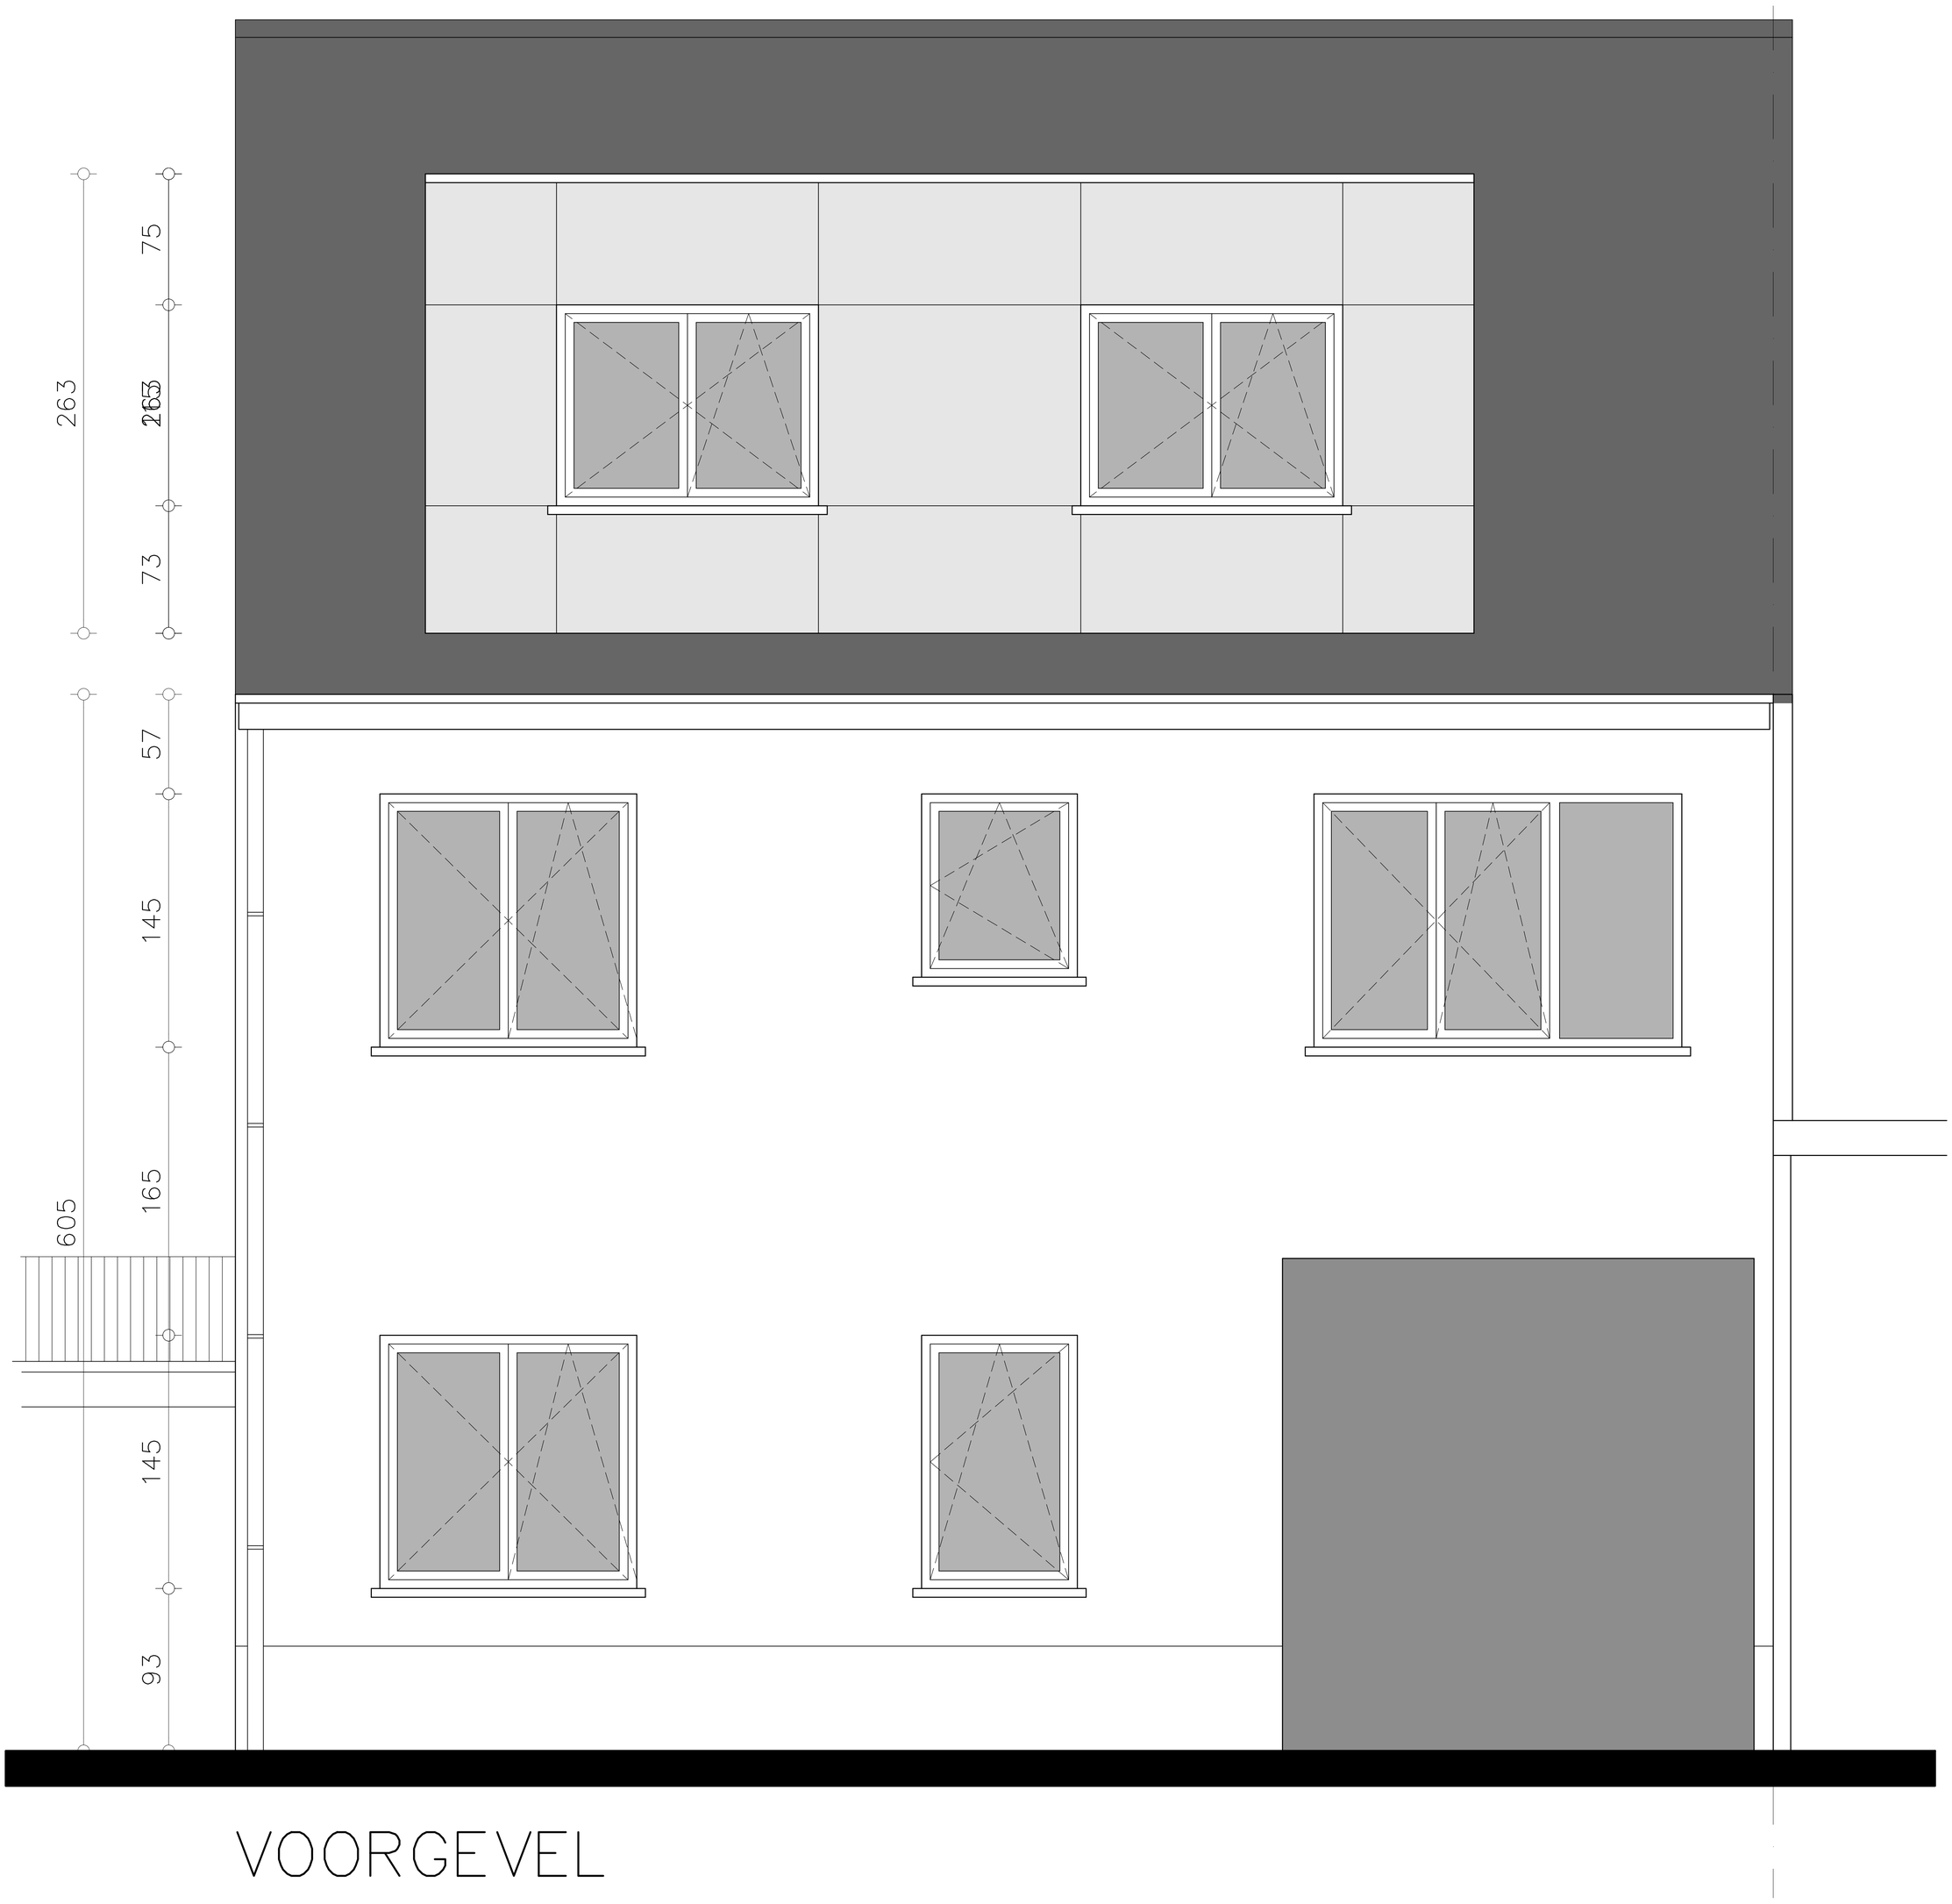
263
75
263
73
57
145
165
605
145
93
VOORGEVEL